



9 de Julio



Avenida

9 DE JULIO ESTUDIOS



DESARROLLA



PROYECTA



Avenida 9 de Julio

Las medidas, superficies y proporciones expresadas son aproximadas, y han sido valcadas sdo a fines ilustrativos. las definitivas surgirán de los planos de subdivisión.



9 DE JULIO
ESTUDIOS



Las medidas, superficies y proporciones expresadas son aproximadas, y han sido valcadas sdo a fines ilustrativos. las definitivas surgirán de los planos de subdivisión.




Cerca de todo




Las medidas, superficies y proporciones expresadas son aproximadas, y han sido volcadas sdo a fines ilustrativos, las definitivas surgirán de los planos de subdivisión.

LOCAL PB	
Cubiertos PB	50.00 m2
Cubiertos SS	71.00 m2
Total propios	121.00 m2


Planta Subsuelo

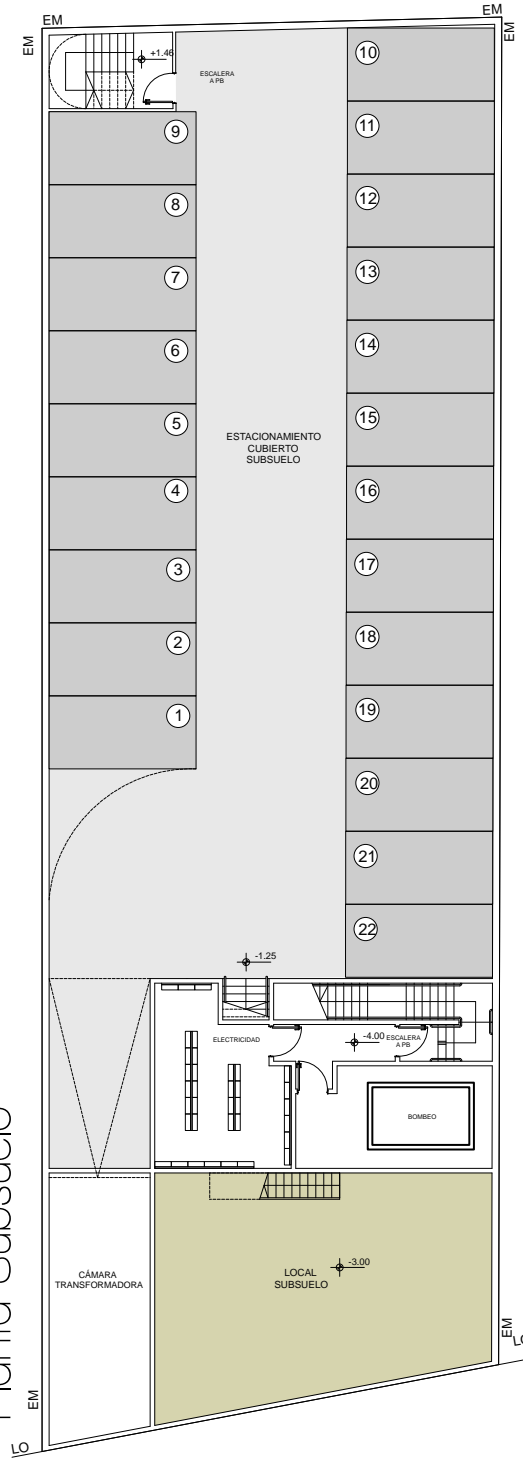

Planta Baja

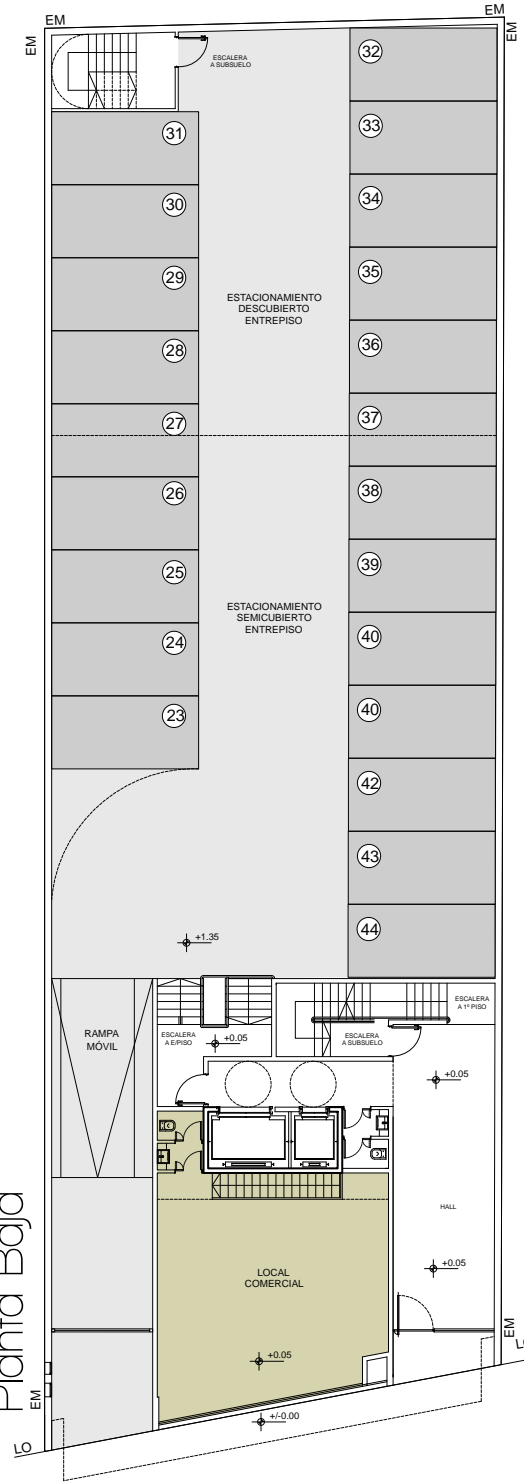

Plantas Subsuelo PB

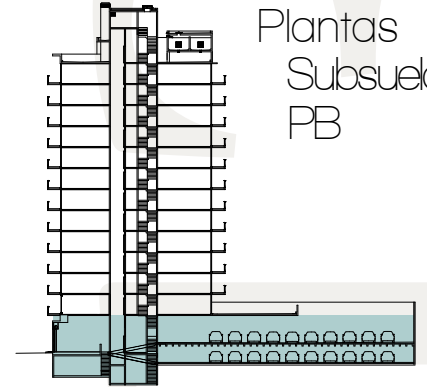

Los medidas, superficies y proporciones expresadas son aproximadas, y han sido volcadas sdo a fines ilustrativos, las definitivas surgirán de los planos de subdivisión.

ESTUDIO A

Cubiertos	32.00 m2
Semicubiertos	04.00 m2
Total propios	36.00 m2

ESTUDIO B

Cubiertos	29.00 m2
Semicubiertos	04.00 m2
Total propios	33.00 m2

ESTUDIO C

Cubiertos	27.50 m2
Semicubiertos	04.00 m2
Total propios	31.50 m2

ESTUDIO D

Cubiertos	26.00 m2
Semicubiertos	04.00 m2
Total propios	30.00 m2

ESTUDIO E

Cubiertos	31.00 m2
Descubiertos	30.00 m2
Total propios	61.00 m2

ESTUDIO F



Cubiertos	31.00 m2
Descubiertos	39.00 m2
Total propios	70.00 m2

ESTUDIO G

Cubiertos	31.00 m2
Descubiertos	39.00 m2
Total propios	70.00 m2

ESTUDIO H

Cubiertos	31.00 m2
Descubiertos	30.00 m2
Total propios	61.00 m2

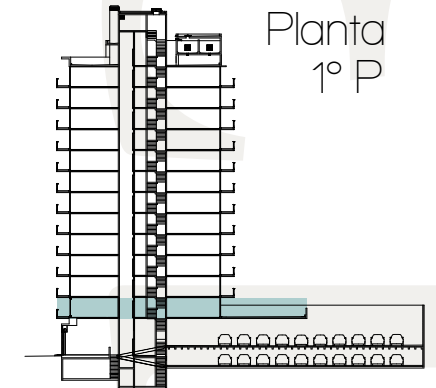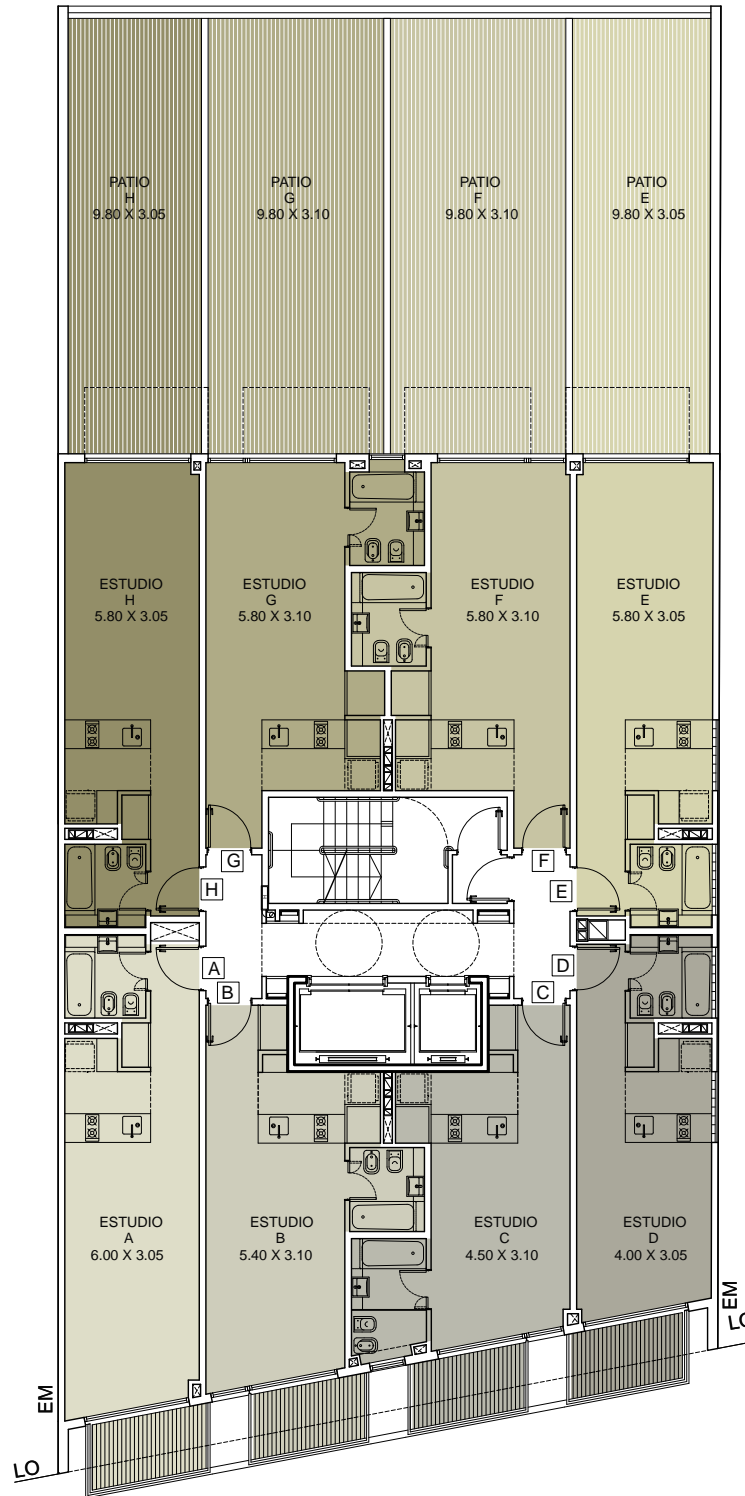

Los medidas, superficies y proporciones expresadas son aproximadas, y han sido volcadas sdo a fines ilustrativos, las definitivas surgirán de los planos de subdivisión.

ESTUDIO A

Cubiertos	32.00 m ²
Semicubiertos	04.00 m ²
Total propios	36.00 m ²

ESTUDIO B

Cubiertos	29.00 m ²
Semicubiertos	04.00 m ²
Total propios	33.00 m ²

ESTUDIO C

Cubiertos	27.50 m ²
Semicubiertos	04.00 m ²
Total propios	31.50 m ²

ESTUDIO D

Cubiertos	26.00 m ²
Semicubiertos	04.00 m ²
Total propios	30.00 m ²

ESTUDIO E

Cubiertos	31.00 m ²
Descubiertos	3.50 m ²
Total propios	34.50 m ²

ESTUDIO F



Cubiertos	31.00 m ²
Descubiertos	3.50 m ²
Total propios	34.50 m ²

ESTUDIO G



Cubiertos	31.00 m ²
Descubiertos	3.50 m ²
Total propios	34.50 m ²

ESTUDIO H

Cubiertos	31.00 m ²
Descubiertos	3.50 m ²
Total propios	34.50 m ²

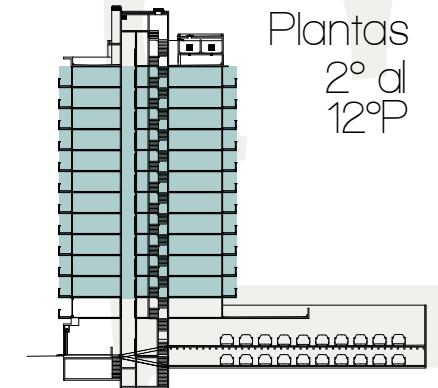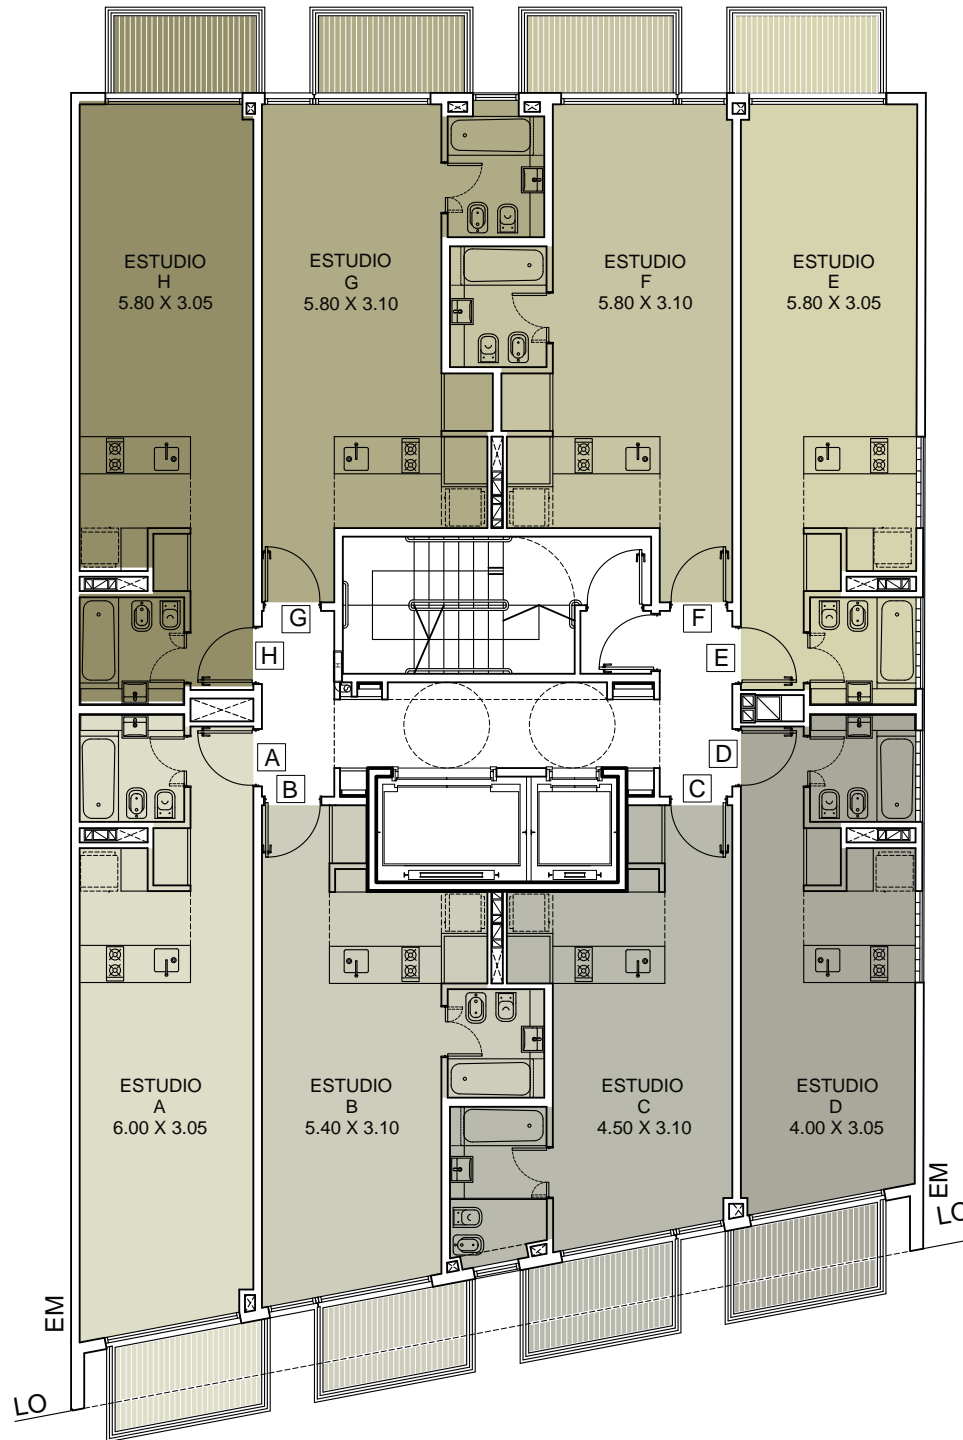

Las medidas, superficies y proporciones expresadas son aproximadas, y han sido volcadas solo a fines ilustrativos. Las definitivas surgirán de los planos de subdivisión.

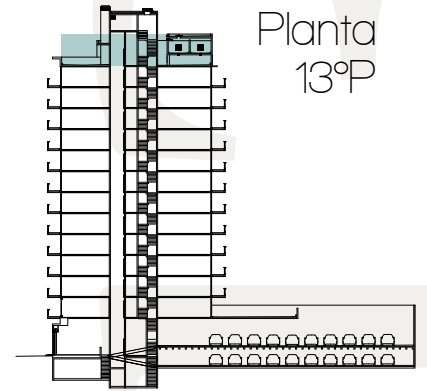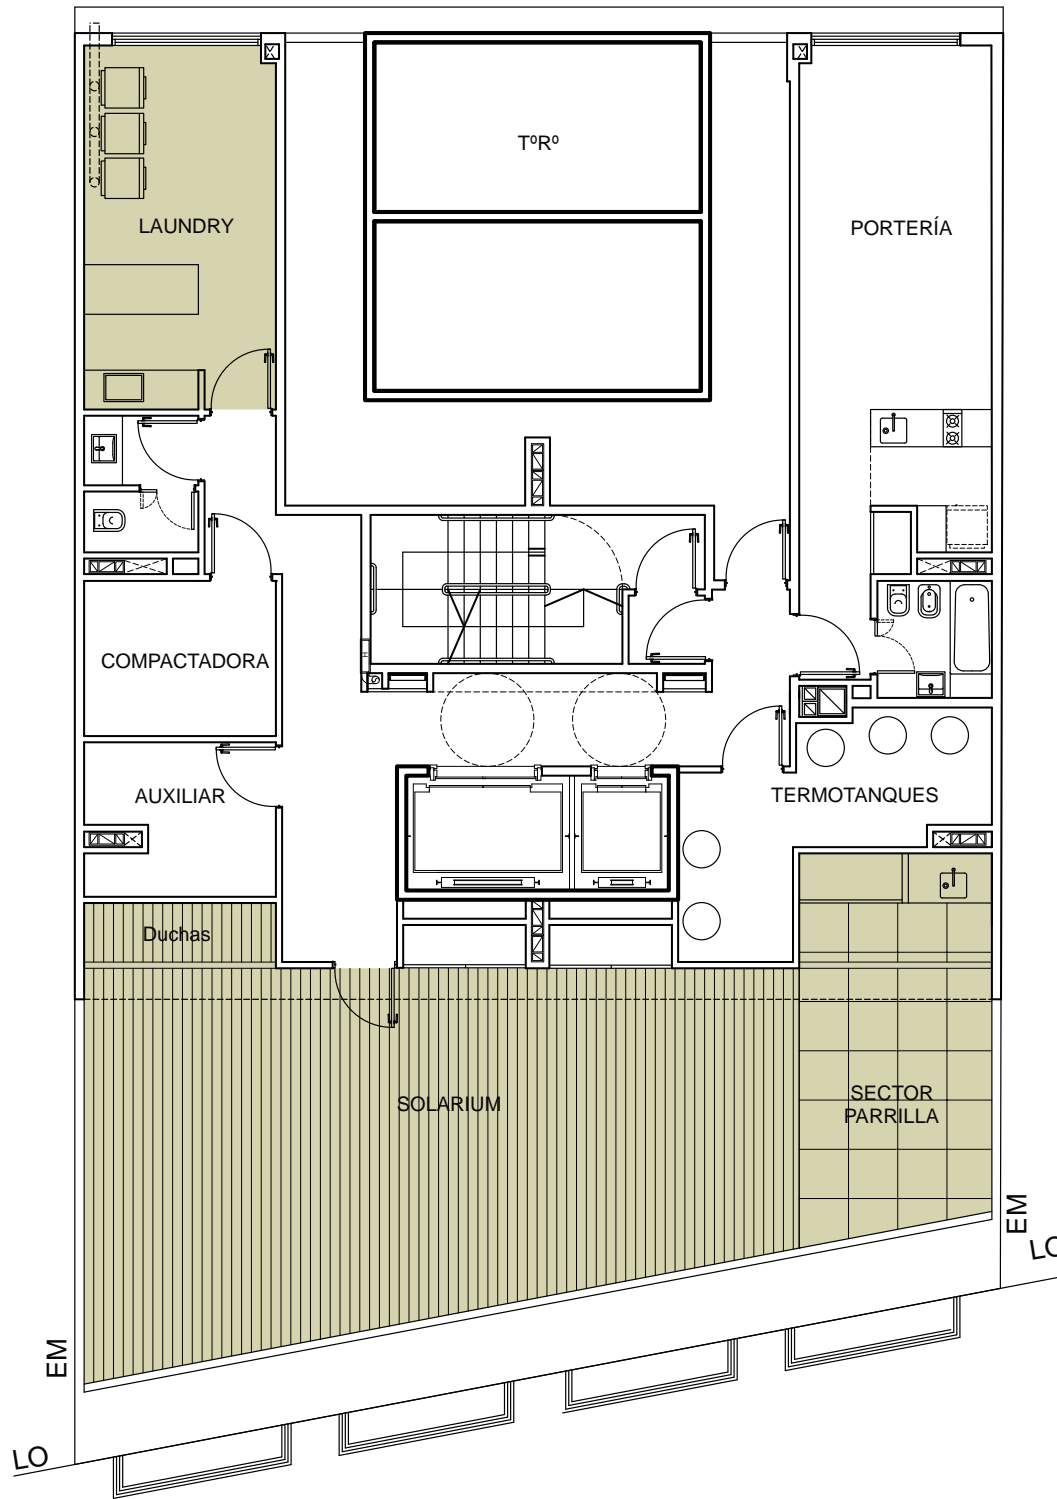

Planta
13ºP

9 DE JULIO ESTUDIOS

- Pisos flotantes
- Carpinterías de aluminio
- Muebles de cocina revestidos en melamina
- Cocinas eléctricas de primera marca
- Mesadas de granito en cocina y mármol en baño
- Griferías y artefactos sanitarios de primera marca
- Doble vidriado hermético en todas las carpinterías
- Hall de acceso de moderno diseño
- Aire acondicionado frío y calor instalado
- Laundry
- Agua caliente central
- Solarium con ducha y Parrilla



Defensa 1310
Tel.: 4300-9933



Soler 5911 4° Piso "A"
Tel.: 4772-5118



Thames 2354 2° Piso
Tel.: 4777-5003

COMERCIALIZAN